



**ΕΛΛΗΝΙΚΗ ΔΗΜΟΚΡΑΤΙΑ**

**ΥΠΟΥΡΓΕΙΟ ΕΘΝΙΚΗΣ ΟΙΚΟΝΟΜΙΑΣ ΚΑΙ  
ΟΙΚΟΝΟΜΙΚΩΝ**

**ΓΕΝ. ΓΡΑΜΜΑΤΕΙΑ ΔΗΜ. ΠΕΡΙΟΥΣΙΑΣ**

**ΓΕΝ. Δ/ΝΣΗ ΔΗΜΟΣΙΑΣ ΠΕΡΙΟΥΣΙΑΣ &  
ΚΟΙΝΩΦΕΛΩΝ ΠΕΡΙΟΥΣΙΩΝ**

**ΚΤΗΜΑΤΙΚΗ ΥΠΗΡΕΣΙΑ ΧΑΝΙΩΝ**

Ταχ. Δ/ση: Αν. Παπανδρέου 65

Ταχ. Κώδικας: 731 32

Πληροφορίες: Ανυφαντής Δημήτριος

Αρ. τηλεφώνου: 28213-45508

Email: [d.anyfantis@gspp.gr](mailto:d.anyfantis@gspp.gr)

Αρ.Πρωτ.Κτημ.: 40655 ΕΞΕ 2026

Ημ/νία: 30/03/2026

**ΠΡΟΣ:**

**1) Δήμος Πλατανιά**

Email: [dimos@platanias.gr](mailto:dimos@platanias.gr)

**2) Δήμος Αποκορώνου**

Email: [info@apokoronas.gov.gr](mailto:info@apokoronas.gov.gr)

**ΘΕΜΑ:** Δημοσίευση διακήρυξης ηλεκτρονικής δημοπρασίας

**ΣΧΕΤ:** 1) Η υπ' αρ. 40526 ΕΞΕ 2026/30-03-2026 (ΑΔΑ: ΨΨ4ΗΗ-ΓΤ5) Διακήρυξη επαναληπτικής ηλεκτρονικής δημοπρασίας και

2) Η παρ. 4 του αρ. 10 του ν. 5092/2024 (ΦΕΚ 33/Α/2024)

Σας αποστέλλουμε την παραπάνω αναφερόμενη υπ' αρ. (1) σχετική διακήρυξη επαναληπτικής ηλεκτρονικής δημοπρασίας της Υπηρεσίας μας για την παραχώρηση του δικαιώματος απλής χρήσης αιγιαλού και κοινόχρηστης παραλίας, καθώς και συνημμένα αποσπάσματα ορθοφωτοχαρτών των θέσεων αιγιαλού και κοινόχρηστης παραλίας που θα δημοπρατηθούν, και παρακαλούμε για την ανάρτηση της στην ιστοσελίδα του δήμου σας σύμφωνα με τα οριζόμενα στην παρ. 4 του αρ. 10 του ν. 5092/2024 (ΦΕΚ 33/Α/2024).

Συνημμένα: Αποσπάσματα ορθοφωτοχαρτών

**Ο Συντάξας**

**Η Αναπληρώτρια Προϊσταμένη της  
Κτηματικής Υπηρεσίας Χανίων α/α**

**Ανυφαντής Δημήτριος  
Εφοριακός ΠΕ/Α**

**Πισσαδάκης Εμμανουήλ  
Πολιτικός Μηχανικός ΠΕ/Α**



Εμβαδόν: 499.68 τ.μ. ΧΑΝΙ 220

Ιδιότητα:		
A/A	X	Y
0	526164.16	3912155.23
1	526188.46	3912149.37
2	526184.47	3912129.77
3	526160.17	3912135.63

Ναφτα ΝΑ  
 Αρχ/για ΟΧΙ

(Εμφάνιση επί του 8α δίγωνα διανομής  
 βήματα επί του 8α)

12/12/2025

**ΛΙΑΔΑΚΗΣ Α. ΙΩΑΝΝΗΣ**  
 ΠΤΥΧΙΟΥΧΟΣ ΜΗΧΑΝΙΚΟΣ ΔΟΜΙΚΩΝ ΕΡΓΩΝ Τ.Ε.  
 ΕΝΕΡΓΕΙΑΚΩΣ ΕΠΕΞΟΡΗΤΗΣ  
 ΜΕΛΟΣ Ε.Ε.Τ.Ε.Μ. ΑΡΙΘΜ. ΜΗΤΡΩΟΥ: 46298  
 ΑΡΙΘΜ. ΜΗΤΡΩΟΥ Τ.Ε.Ε.: 15726  
 ΚΥΔΑΝΙΣΤΗΡΙΟ ΠΟΛΗΣ ΧΑΝΙΩΝ  
 ΤΗΛ: 28210 88863 - ΚΙΝ.: 6977272050  
 ΑΔΜ: 127710627 ΔΟΥ: Α' Β' ΧΑΝΙΩΝ



Εμβαδόν: 499.68 τ.μ. ΧΑΝΙ 22 Δ

Ιδιότητα:		
A/A	X	Y
0	526134.63	3912164.63
1	526158.34	3912156.69
2	526152.67	3912137.51
3	526128.97	3912145.45

Μακρυνάκης Αρχ/γνα οστ  
 (Εμπνευστής όπως θα διαφαν  
 διαμορφώσει όπως επιταίριση)  
 12/10/2025

**ΛΙΑΔΑΚΗΣ Α. ΙΩΑΝΝΗΣ**  
 ΠΤΥΧΙΟΥΧΟΣ ΜΗΧΑΝΙΚΟΣ ΔΟΜΙΚΩΝ ΕΡΓΩΝ Τ.Ε.  
 ΕΝΕΡΓΕΙΑΚΟΣ ΕΠΙΧΕΙΡΗΤΗΣ  
 ΜΕΛΟΣ Ε.Ε. Τ.Ε.Ε. ΑΡΙΘΜ. ΜΗΤΡΩΟΥ: 46898  
 ΑΡΙΘΜ. ΜΗΤΡΩΟΥ Τ.Ε.Ε.: 15726  
 ΚΥΔΕΛΛΙΝΟΣ Π. ΙΩΑΝΝΗ ΧΑΝΙΩΝ  
 ΤΗΛ: 69716 88863 - ΚΙΝ.: 6977272050  
 ΑΦΜ: 127710627 ΔΟΥ: Α' Β' ΧΑΝΙΩΝ

**ΕΡΓΟΔΟΤΗΣ :** ΠΛΑΤΑΝΙΑΣ WATER SPORT  
Μονοπρόσωπη ΙΚΕ

**ΕΡΓΟ :** ΜΙΣΘΩΣΗ ΚΟΙΝΟΧΡΗΣΤΩΝ ΧΩΡΩΝ

**ΘΕΣΗ :** "ΟΔΟΣ ΚΟΡΑΗ"  
ΠΛΑΤΑΝΙΑΣ ΔΗΜΟΣ ΠΛΑΤΑΝΙΑ

**ΘΕΜΑ ΣΧΕΔΙΟΥ :** ΧΩΡΟΘΕΤΗΣΗ ΑΚΙΝΗΤΟΥ

**ΚΛΙΜΑΚΑ :** 1: 500

**ΑΡΙΘΜΟΣ ΣΧΕΔΙΟΥ :** 1α

(Νatura ΝΑΙ  
Α/Π/Ζα ΟΧΙ.)

**ΧΡΟΝΟΣ ΜΕΛΕΤΗΣ** **Ο ΜΗΧΑΝΙΚΟΣ**

**Themistoklis** Digitally signed by  
**Boultadakis** Themistoklis Boultadakis  
Date: 2025.11.19  
19:38:53 +02'00'

**ΝΟΕΜΒΡΙΟΣ 2025** **ΥΠΟΓΡΑΦΗ**

Εφίρκεται  
Εφόρου Εφίρκεται οι όροι επιχείρησης,  
Ρ.α.η Επικράτης με όλοι με εφίρκεται διαβάσει  
των/επιχειρήσεων.

08/12/2025



Αρ. Πρωτ: 5418 - 30/03/2026  
Δήμος Πλατανιά

Το υπό μίσθωση ακίνητο ευρίσκεται εντός ζώνης αιγιαλού  
της δημοτικής κοινότητας Πλατανιά του Δήμου Πλατανιά  
όπως αυτή έχει καθοριστεί :  
ΤΟΠΩΝΥΜΙΟ: ΠΑΛΙΑ ΚΑΜΑΡΑ  
ΥΥΝ: 1971  
ΦΕΚ: 367  
ΗΜΕΡΟΜΗΝΙΑ ΦΕΚ: 19/7/1985

ΙΑΣΜΑ ΟΡΘΟΦΩΤΟΧΑΡΤΗ ΤΗΣ ΚΤΗΜΑΤΟΛΟΓΙΟ Α.Ε.  
ΚΛΙΜΑΚΑ 1/500

Διαστάσεις ακινήτου 3,0μ x 5,0μ και εμβαδόν E=15,00 τ.μ.



**ΠΟΜΗΜΑ**


ΓΡΑΜΜΗ ΑΙΓΙΑΛΟΥ  
 ΓΡΑΜΜΗ ΠΑΡΑΛΙΑΣ  
 ΓΡΑΜΜΗ ΠΑΛΑΙΟΥ ΑΙΓΙΑΛΟΥ  
 ΠΡΟΣ ΜΙΣΘΩΣΗ ΑΚΙΝΗΤΟ

ΧΑΜΙ 222

ΠΙΝΑΚΑΣ ΣΥΝΤΕΤΑΓΜΕΝΩΝ ΚΟΡΥΦΩΝ ΙΔΙΟΚΤΗΣΙΑΣ

α/α	X	Y	Απόσταση (μ.)
A	490641.72	3930410.63	A-B=3.00
B	490644.69	3930410.17	B-Γ=5.00
Γ	490643.92	3930405.23	Γ-Δ=3.00
Δ	490640.96	3930405.69	Δ-A=5.00
A	490641.72	3930410.63	

Εμβαδόν (A,B,Γ,Δ,A)=15.00 τ.μ.

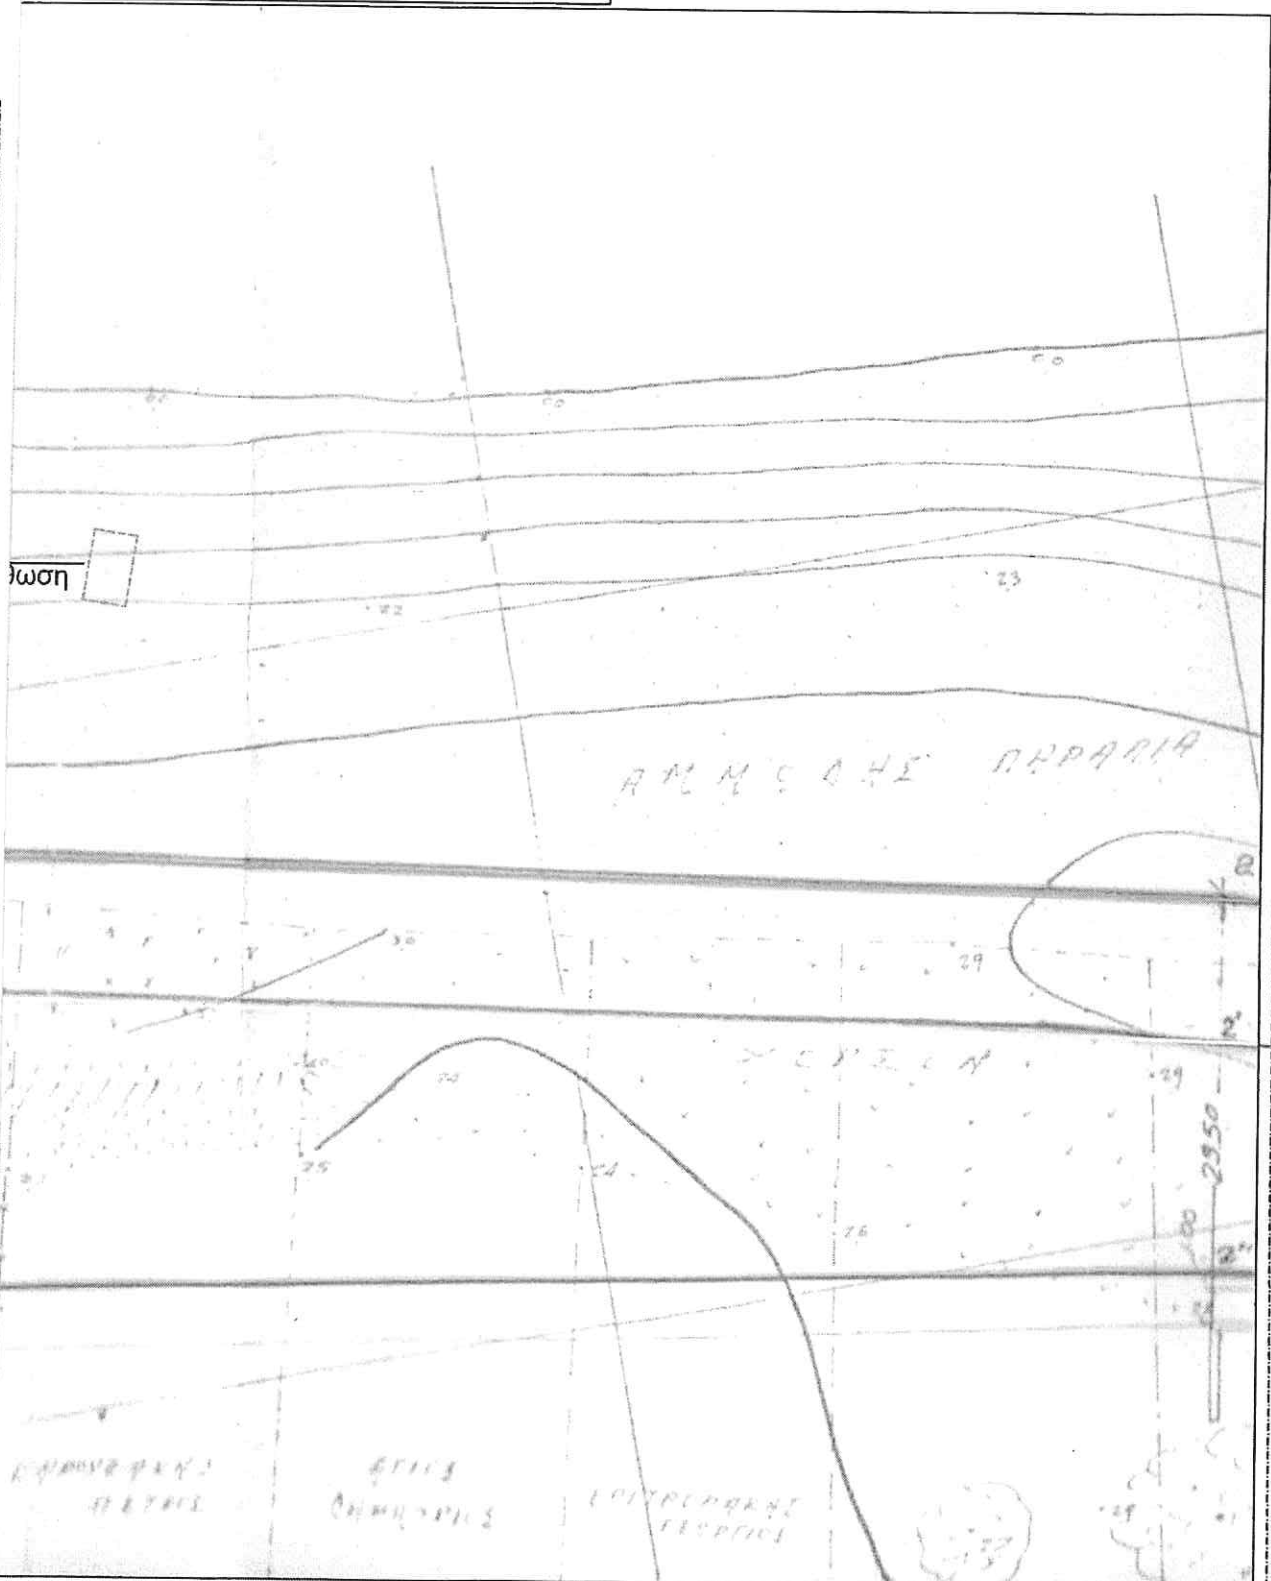

ΑΠΟΣΤ

Γραμ

Γραμ

Γραμ

ωση

ΕΠΙΣΤΡΟΦΗ

ΕΠΙΣΤΡΟΦΗ

ΕΠΙΣΤΡΟΦΗ



**ΕΡΓΟΔΟΤΗΣ :** ΠΛΑΤΑΝΙΑΣ WATER SPORT  
Μονοπρόσωπη ΙΚΕ

**ΕΡΓΟ :** ΜΙΣΘΩΣΗ ΚΟΙΝΟΧΡΗΣΤΩΝ ΧΩΡΩΝ

**ΘΕΣΗ :** "IDEAL"  
ΠΛΑΤΑΝΙΑΣ ΔΗΜΟΣ ΠΛΑΤΑΝΙΑ

**ΘΕΜΑ ΣΧΕΔΙΟΥ :** ΧΩΡΟΘΕΤΗΣΗ ΑΚΙΝΗΤΟΥ

**ΚΛΙΜΑΚΑ :** 1: 500

**ΑΡΙΘΜΟΣ ΣΧΕΔΙΟΥ :** 2

*Νatura ΝΑΙ  
ΑΡ/μα 071*

**ΧΡΟΝΟΣ ΜΕΛΕΤΗΣ** **Ο ΜΗΧΑΝΙΚΟΣ**

**Themistoklis** Digitally signed by  
**Boultadakis** Themistoklis Boultadakis  
Date: 2025.11.18  
20:08:26 +02'00'

**ΝΟΕΜΒΡΙΟΣ 2025** **ΥΠΟΓΡΑΦΗ**

*Εξουσιοδότηση εφόσον ε-εμφανισθούν οι όροι ε-επιχειρήσεων  
για ε-επιχειρήσεις με όρους με ε-επιχειρήσεων  
με όρους ε-επιχειρήσεων*

*02/11/25*



Αρ. Πρωτ: 5418 - 30/03/2026  
 Δήμος Πλατανιά

ΤΑΒΛΑΚΑΣ ΣΥΝΤΕΤΑΓΜΕΝΩΝ ΚΟΡΥΦΩΝ ΙΔΙΟΚΤΗΣΙΑΣ

α/α	X	Y	Απόσταση (μ.)
A	491004.16	3930357.57	
B	491007.12	3930357.09	A-B=3.00
Γ	491006.41	3930352.65	B-Γ=4.50
Δ	491003.45	3930353.12	Γ-Δ=3.00
A	491004.16	3930357.57	Δ-A=4.50

Το υπό μίσθωση ακίνητο ευρίσκεται εντός της δημοτικής κοινότητας Πλατανιά του Δήμου Πλατανιά όπως αυτή έχει καθορισθεί:  
 ΤΟΠΩΝΥΜΙΟ: ΠΡΟ ΙΔΙΟΚΤΗΣΙΑΣ ΑΔΕΛΦΩΝ  
 ΥΥΝ: 1137B  
 ΦΕΚ: 707  
 ΗΜΕΡΟΜΗΝΙΑ ΦΕΚ: 12/12/1980  
 Διαστάσεις ακινήτου 3,0μ x 4,50μ και ε

Εμβαδόν (Α,Β,Γ,Δ,Α)=13.50 τ.μ.

ΧΑΜΙ 205

ΑΠΟΣΠΑΣΜΑ ΟΡΘΟΦΩΤΟΧΑΡΤΗ ΤΗΣ ΚΤΗΜΑΤΟΛΟΓΙΟ Α.Ε.  
 ΚΛΙΜΑΚΑ 1/500

