
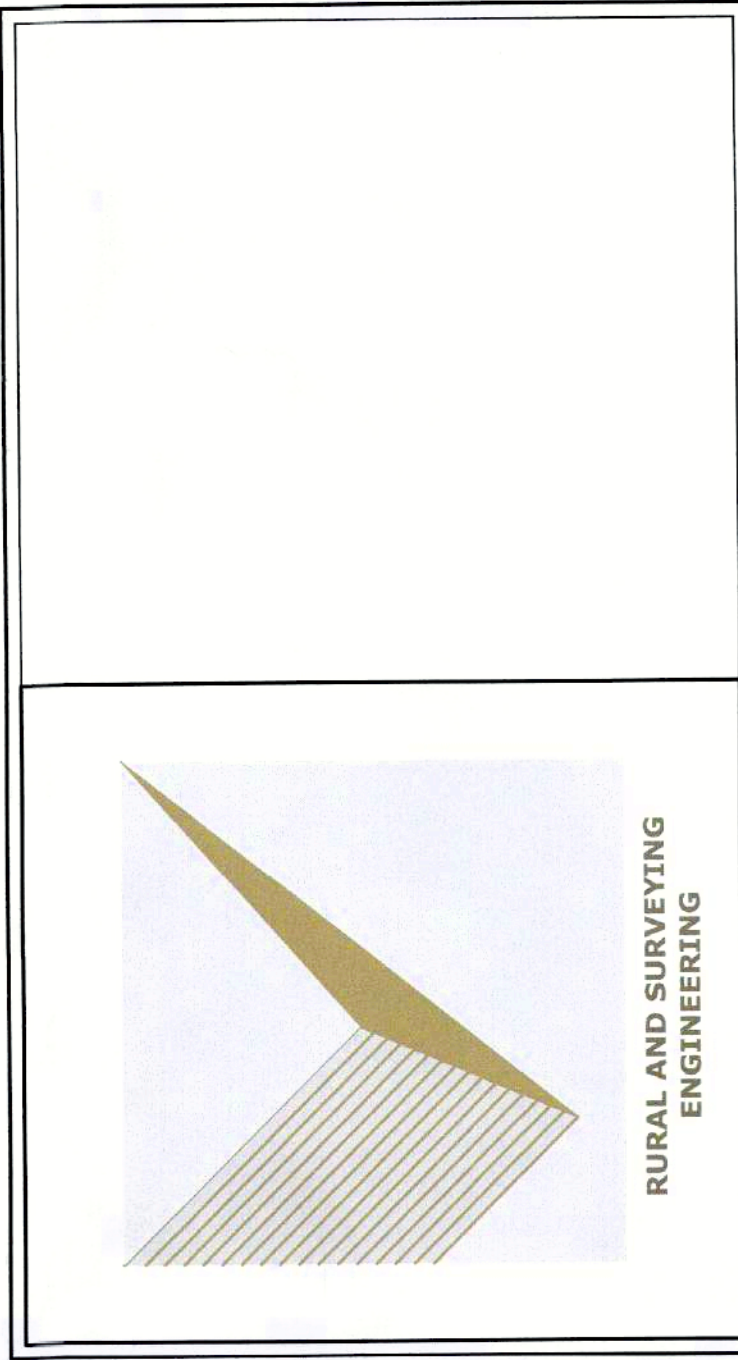
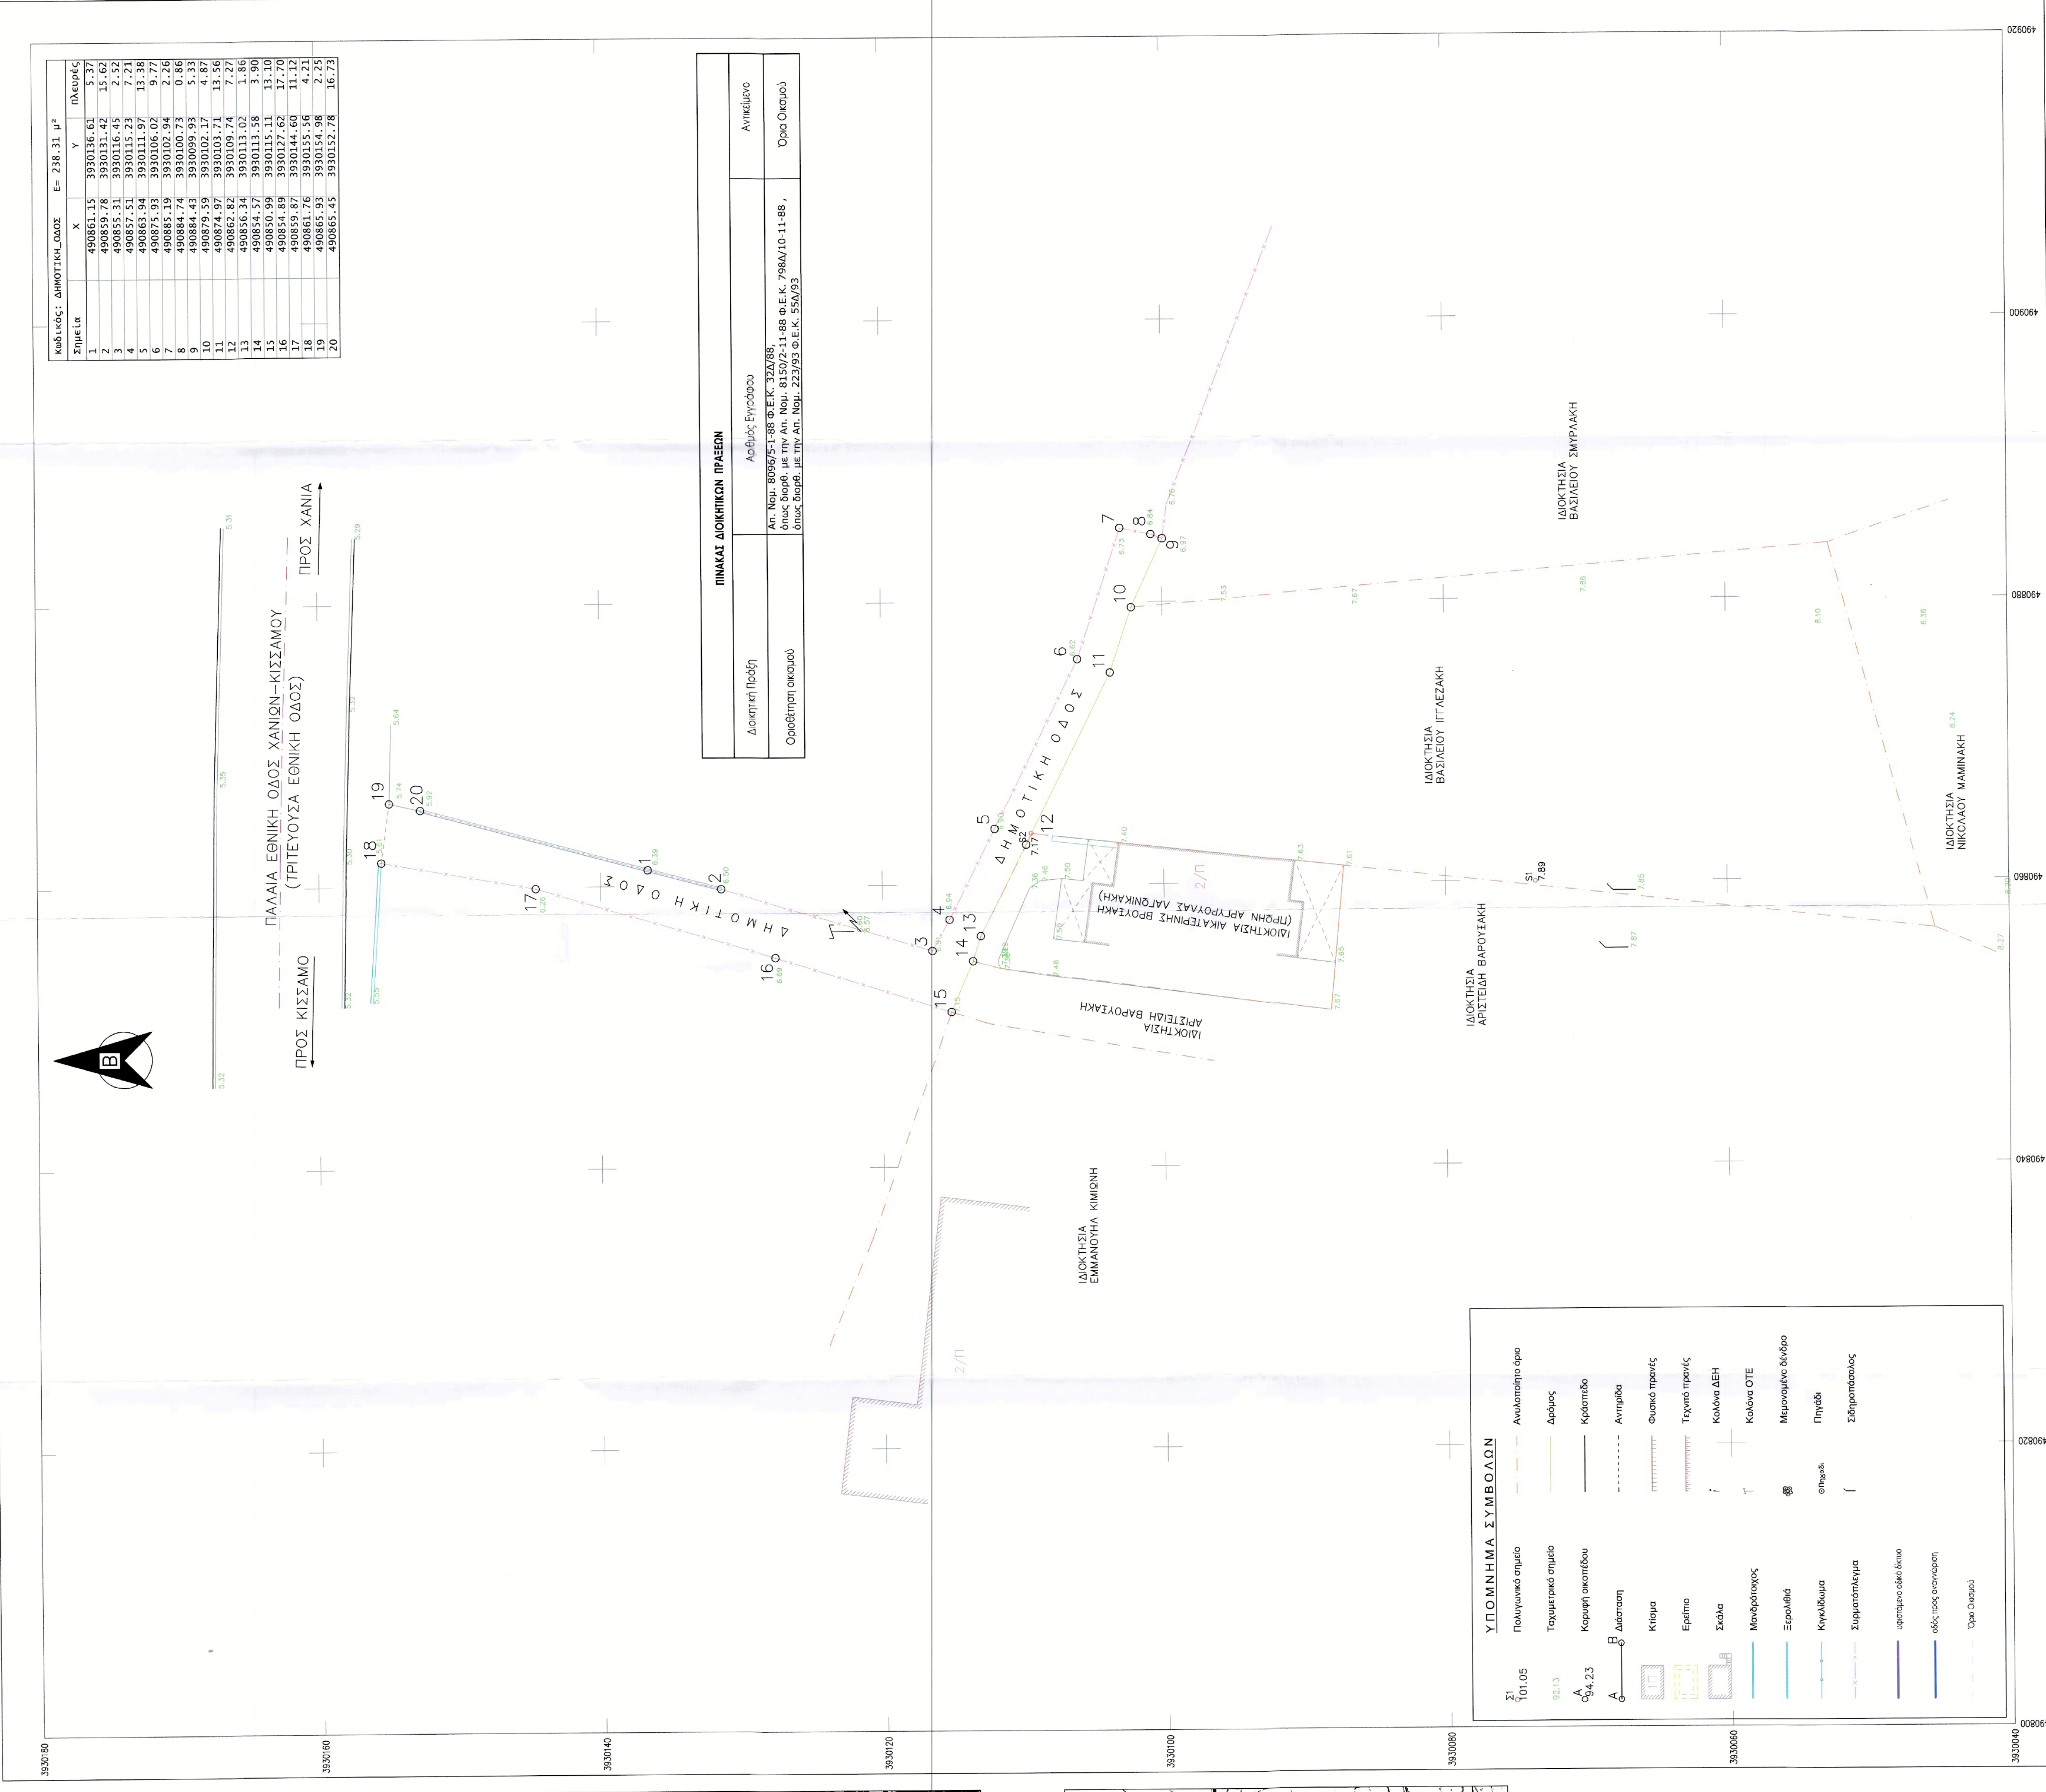
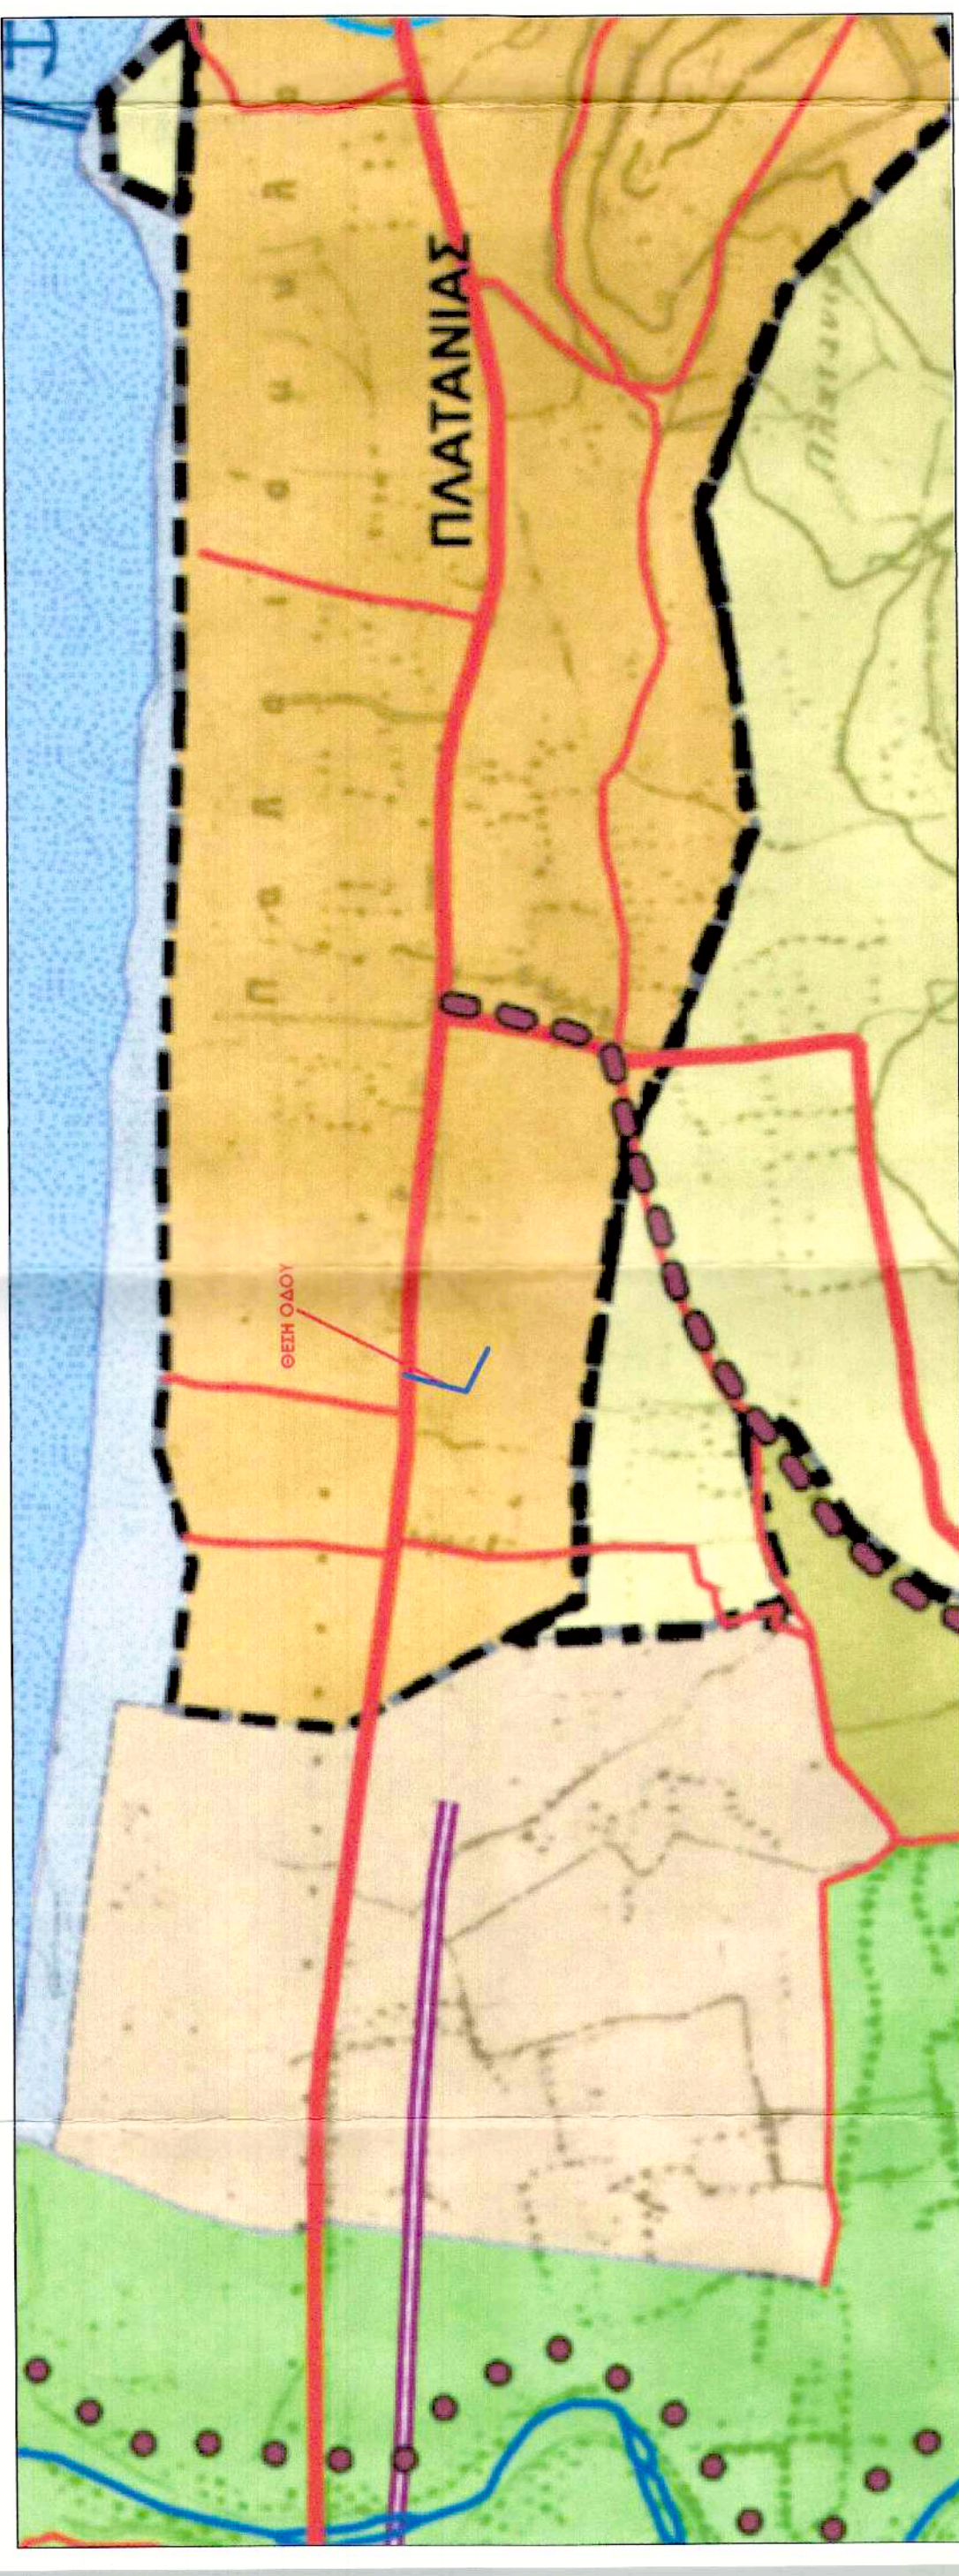
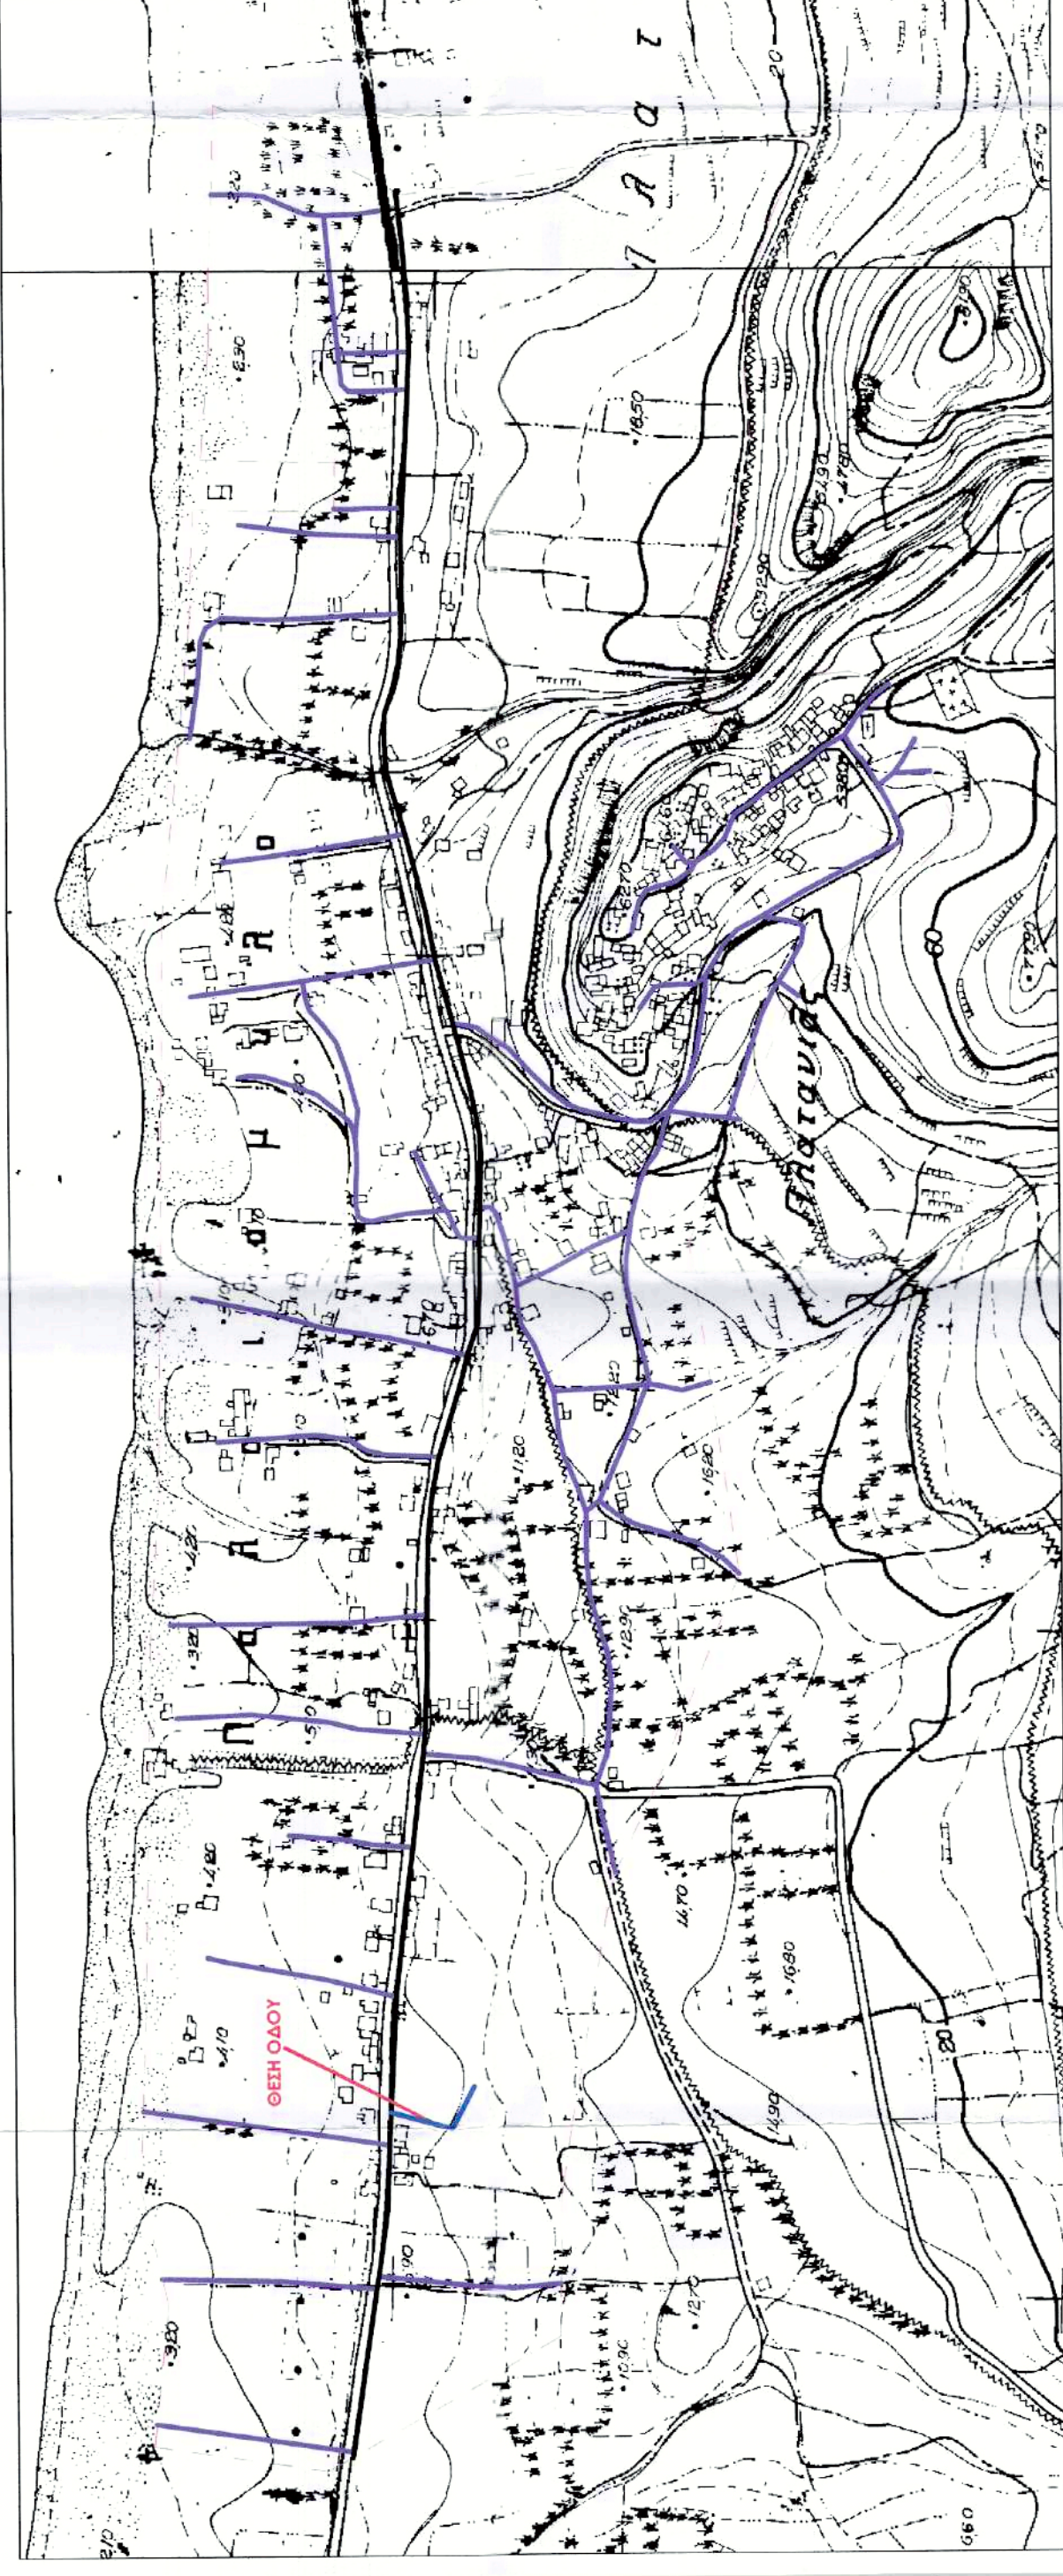


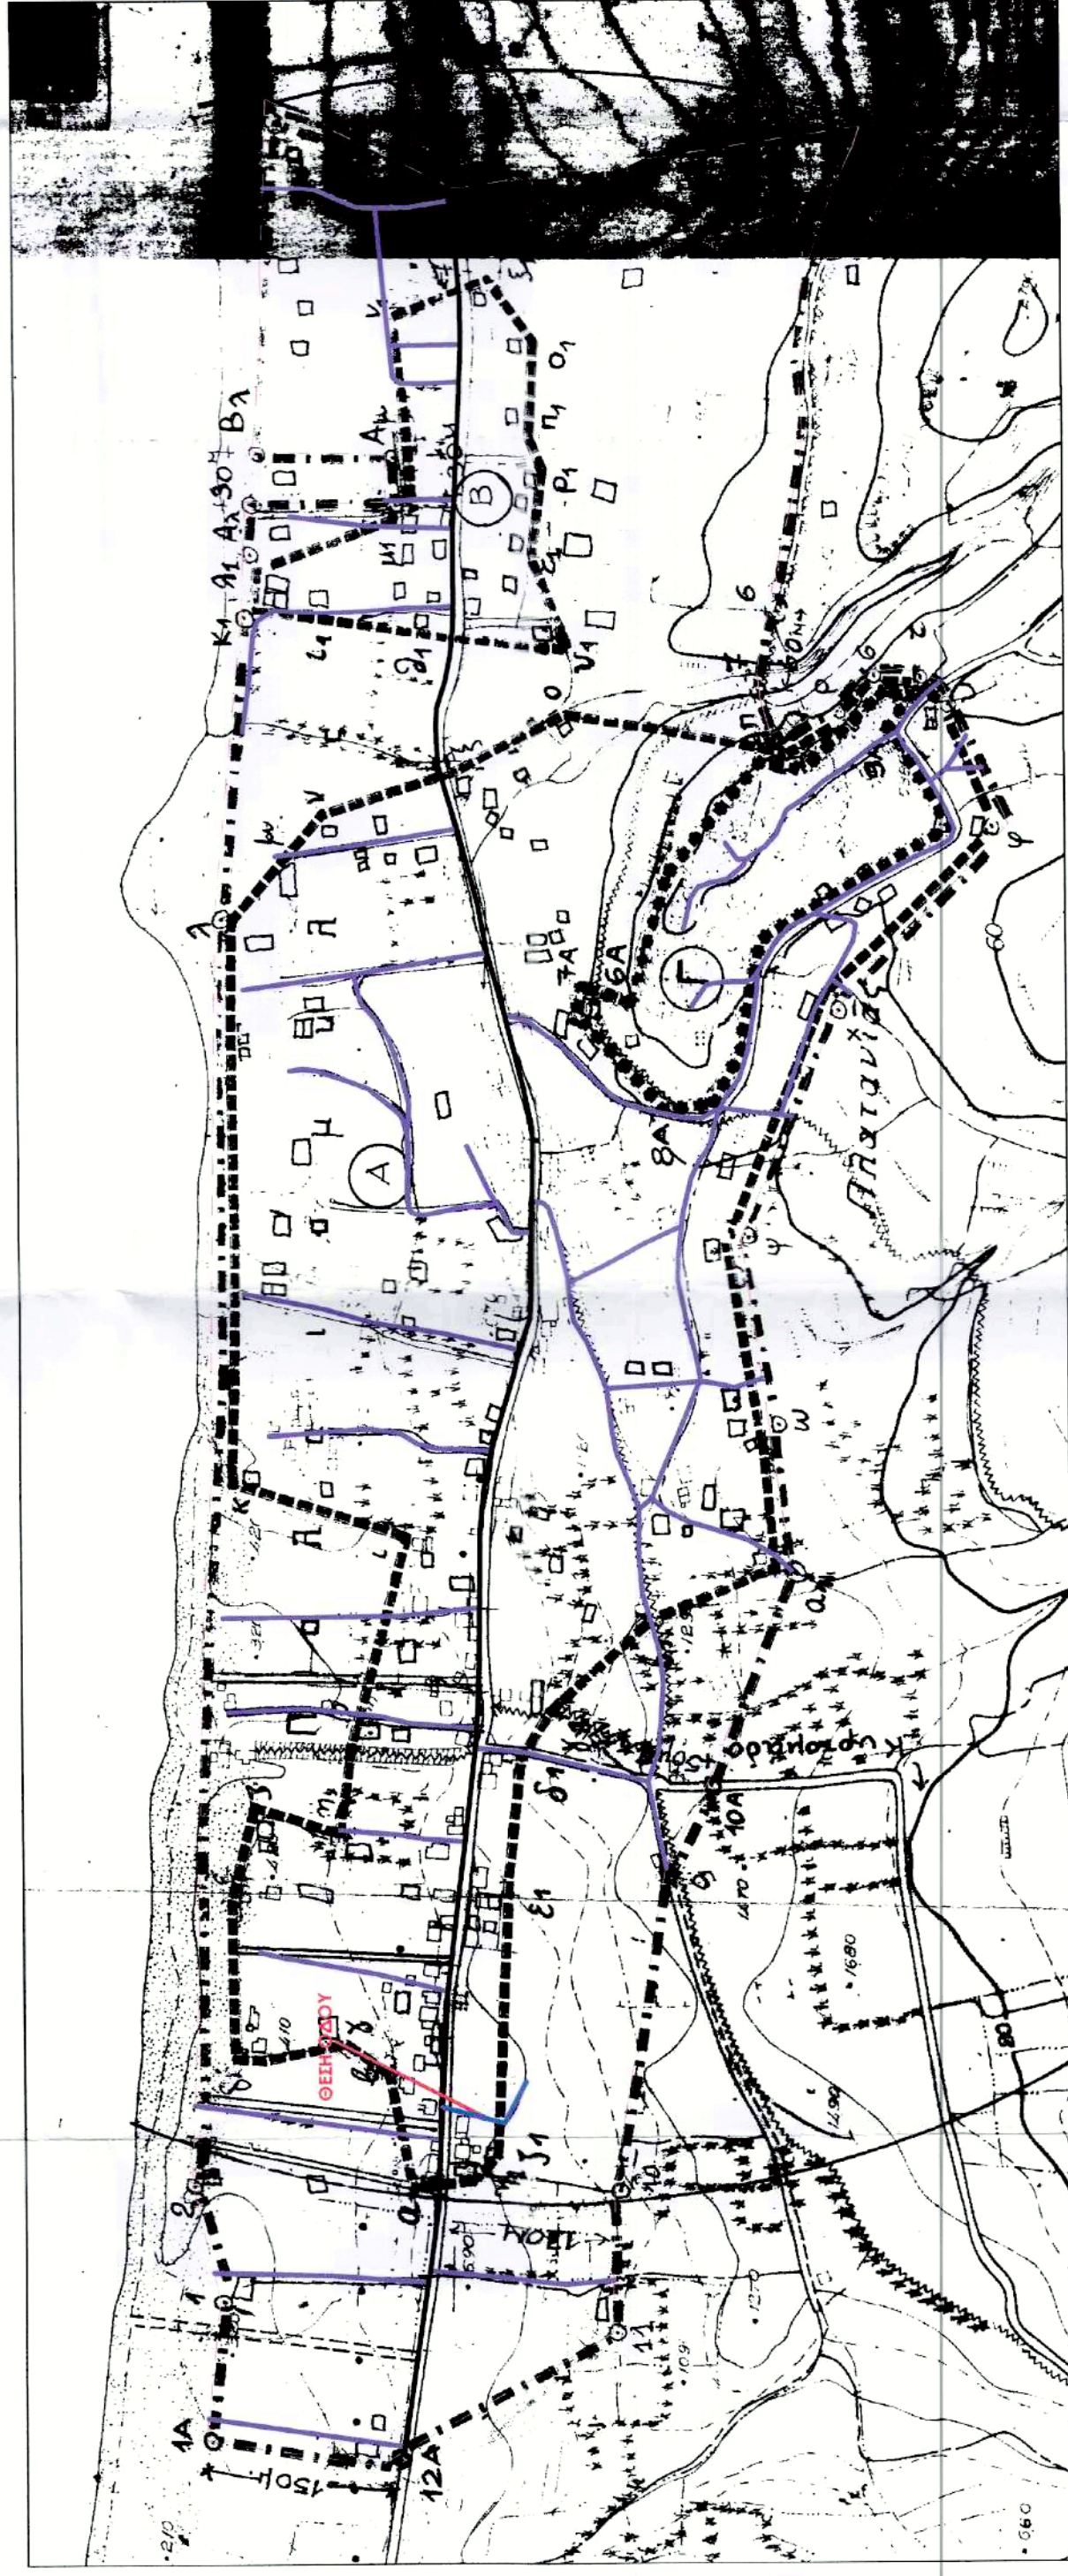

ΜΙΧΑΛΗΣ Α. ΒΕΓΛΙΡΗΣ
ΑΓΡΟΝΟΜΟΣ-ΤΟΠΟΓΡΑΦΟΣ ΜΗΧΑΝΙΚΟΣ Ε.Μ.Π.
ΡΟΒΕΡΤΟΥ ΠΛΑΤΩ 36 - ΧΑΛΑΤΑ ΤΗΛ.2821044034 - 6973433950 VEGIIRIS@GMAIL.COM

ΔΙΑΓΡΑΜΜΑ ΑΠΟΔΟΣΗΣ ΓΕΩΜΕΤΡΙΚΗΣ
ΤΑΥΤΟΤΗΤΑΣ ΧΩΡΩΝ

Κύρωση κοινόχρηστου τμήματος οδικού δικτύου
εντός του οικισμού "Πλατανιά"
της Δημ. Ενот. Πλατανιά του Δήμου Πλατανιά

ΕΡΓΟΔΟΤΗΣ : ΒΑΣΙΛΕΙΟΣ ΙΓΓΛΕΖΑΚΗΣ

**"ΒΑΡΔΙΑ" ΕΝΤΟΣ ΤΟΥ ΟΙΚΙΣΜΟΥ ΠΛΑΤΑΝΙΑ
ΔΗΜΟΤΙΚΗ ΕΝΟΤΗΤΑ: ΠΛΑΤΑΝΙΑ
ΔΗΜΟΣ: ΠΛΑΤΑΝΙΑ
ΠΕΡΙΦΕΡΕΙΑΚΗ ΕΝΟΤΗΤΑ: ΧΑΝΙΩΝ**

ΧΡΟΝΟΣ ΜΕΛΕΤΗΣ : ΑΠΡΙΛΙΟΣ 2024

ΚΛΙΜΑΚΑ 1 : 200

Ο ΣΥΝΤΑΞΑΣ

ΜΙΧΑΛΗΣ Α. ΒΕΓΛΙΡΗΣ
ΛΙΠΑ ΤΟΠΟΓΡΑΦΟΣ ΜΗΧΑΝΙΚΟΣ

ΕΘΝΙΚΟΥ ΜΕΤΣΟΒΙΟΥ ΠΟΛΥΤΕΧΝΕΙΟΥ
ΜΕΛΟΣ Τ.Ε.Ε.-ΑΡ.ΜΗΤΡΩΟΥ 93470
ΡΟΒΕΡΤΟΥ ΓΚΑΛΙ 36-ΧΑΝΙΑ * ΤΗΛ:2821044034
ΑΦΜ:127738894-ΔΟΥ ΧΑΝΙΩΝ